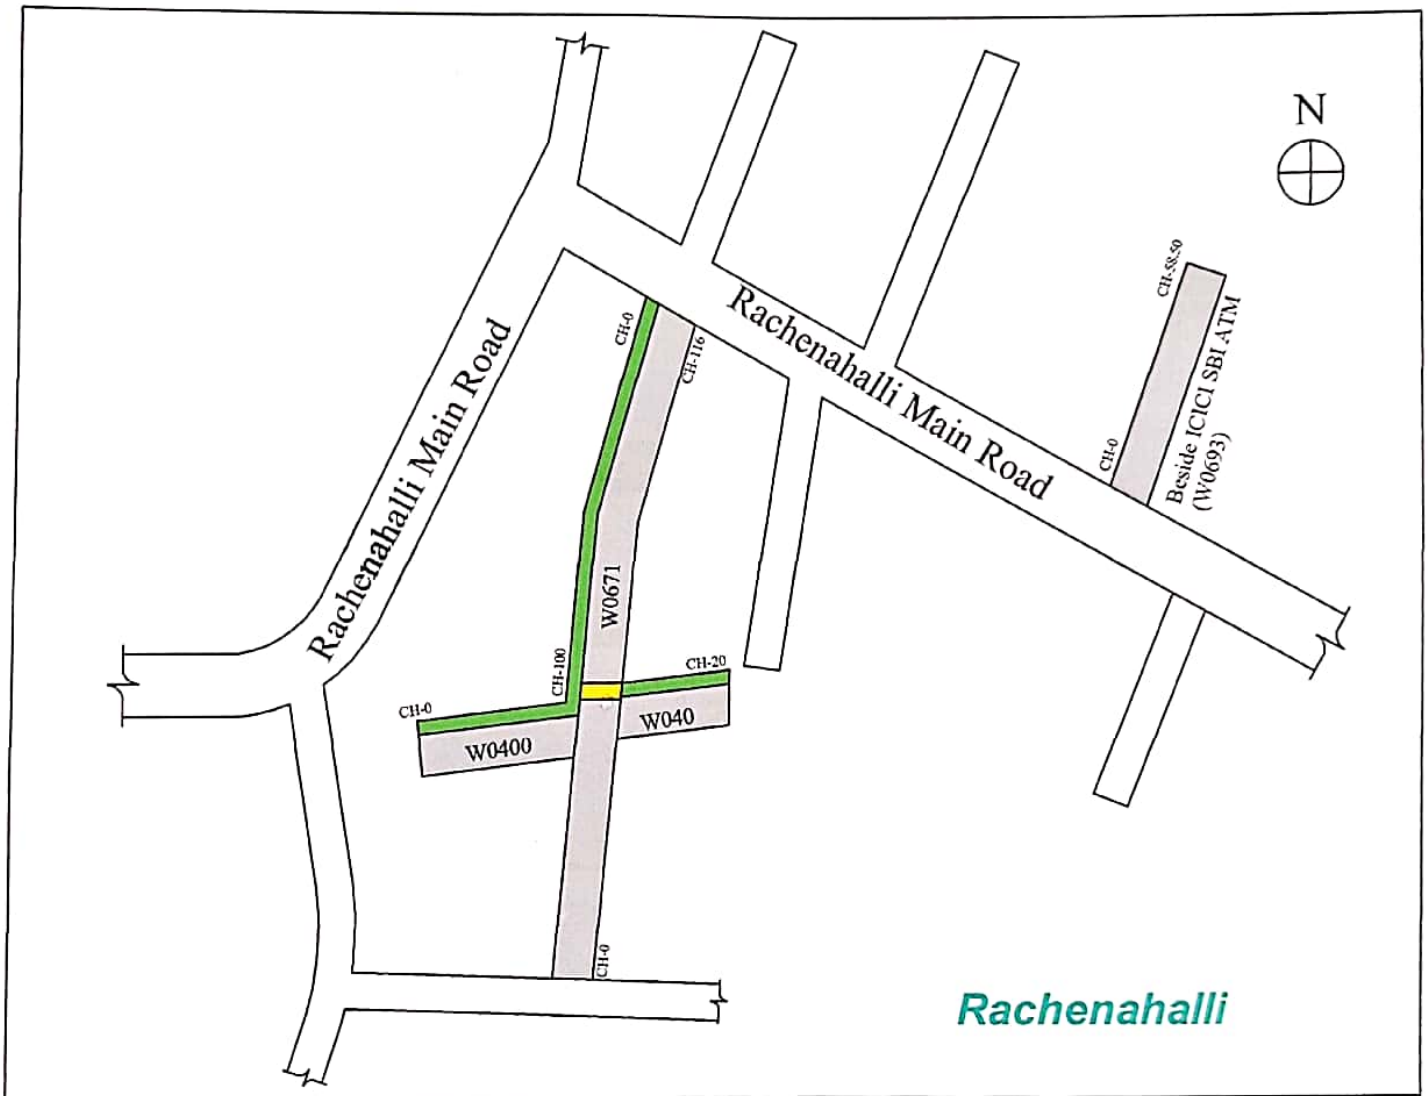

NOTES:-	INDEX
1) Do Not Scale The Drawings 2) All Dimensions Are In meters	C C Culvert, C C Road, C C Drain

PROJECT	Providing New Bore Wells and C C Roads, Drains Developments in Rachenahalli and other Adjusted Layout in ward No. 06

ಸಹಾಯಕ ಕಾರ್ಯಪಾಲಕ ಅಭಿಯಂತರರು
ಬಿ.ಬಿ.ಎಂ.ಪಿ ಬ್ಯಾಟರಾಯನಪುರ ಉಪ ವಿಭಾಗ

ಸಹಾಯಕ ಕಾರ್ಯಪಾಲಕ ಅಭಿಯಂತರರು
ಬ್ಯಾಟರಾಯನಪುರ ಉಪ ವಿಭಾಗ
ಬಿ.ಬಿ.ಎಂ.ಪಿ, ಬೆಂಗಳೂರು-28

Scanned by CamScanner

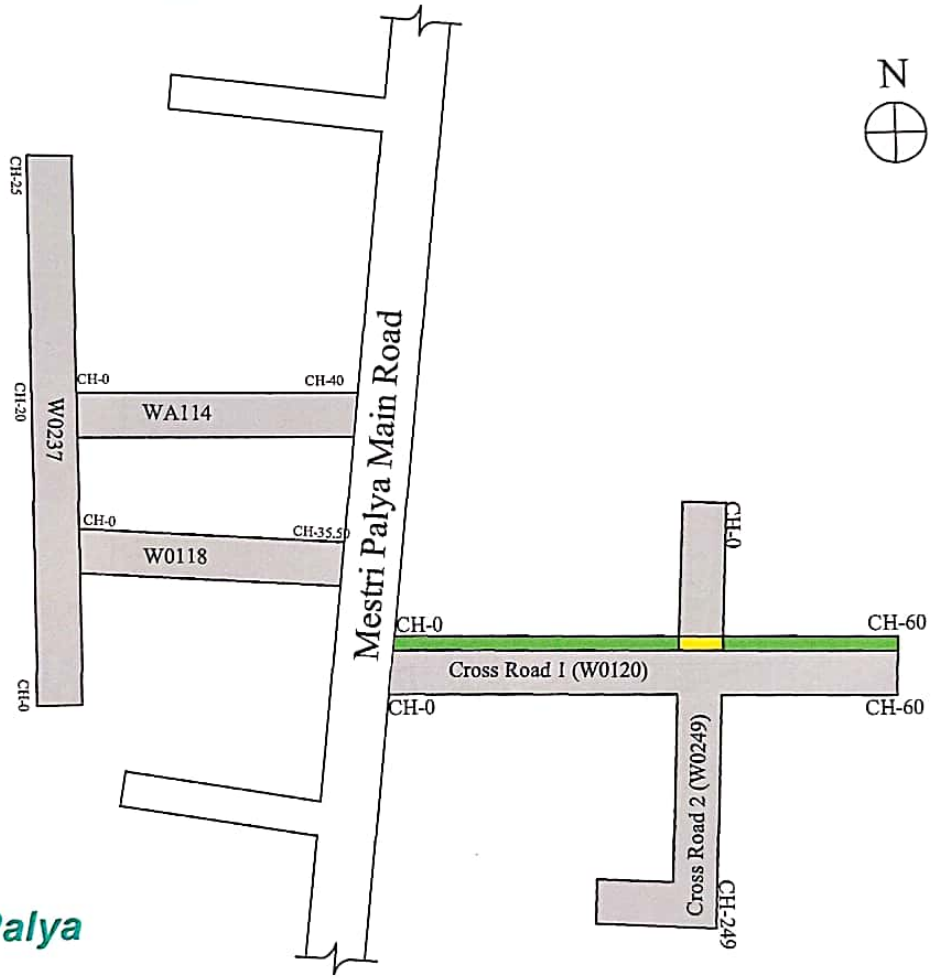

NOTES:-

1) Do Not Scale The Drawings
2) All Dimensions Are In meters

INDEX

C C Culvert | C C Road | C C Drain

PROJECT	Providing New Bore Wells and C C Roads, Drains Developments in Rachenahalli and other Adjusted Layout in ward No. 06

ಸಹಾಯಕ ಅಭಿಯಂತರರು
ಬಿ.ಬಿ.ಎಂ.ಪಿ ಬ್ಯಾಟರಾಯನಪುರ ಉಪ ವಿಭಾಗ

ಸಹಾಯಕ ಕಾರ್ಯಪಾಲಕ ಅಭಿಯಂತರರು
ಬ್ಯಾಟರಾಯನಪುರ ಉಪ ವಿಭಾಗ
ಬಿ.ಬಿ.ಎಂ.ಪಿ, ಬೆಂಗಳೂರು-28

Scanned by CamScanner

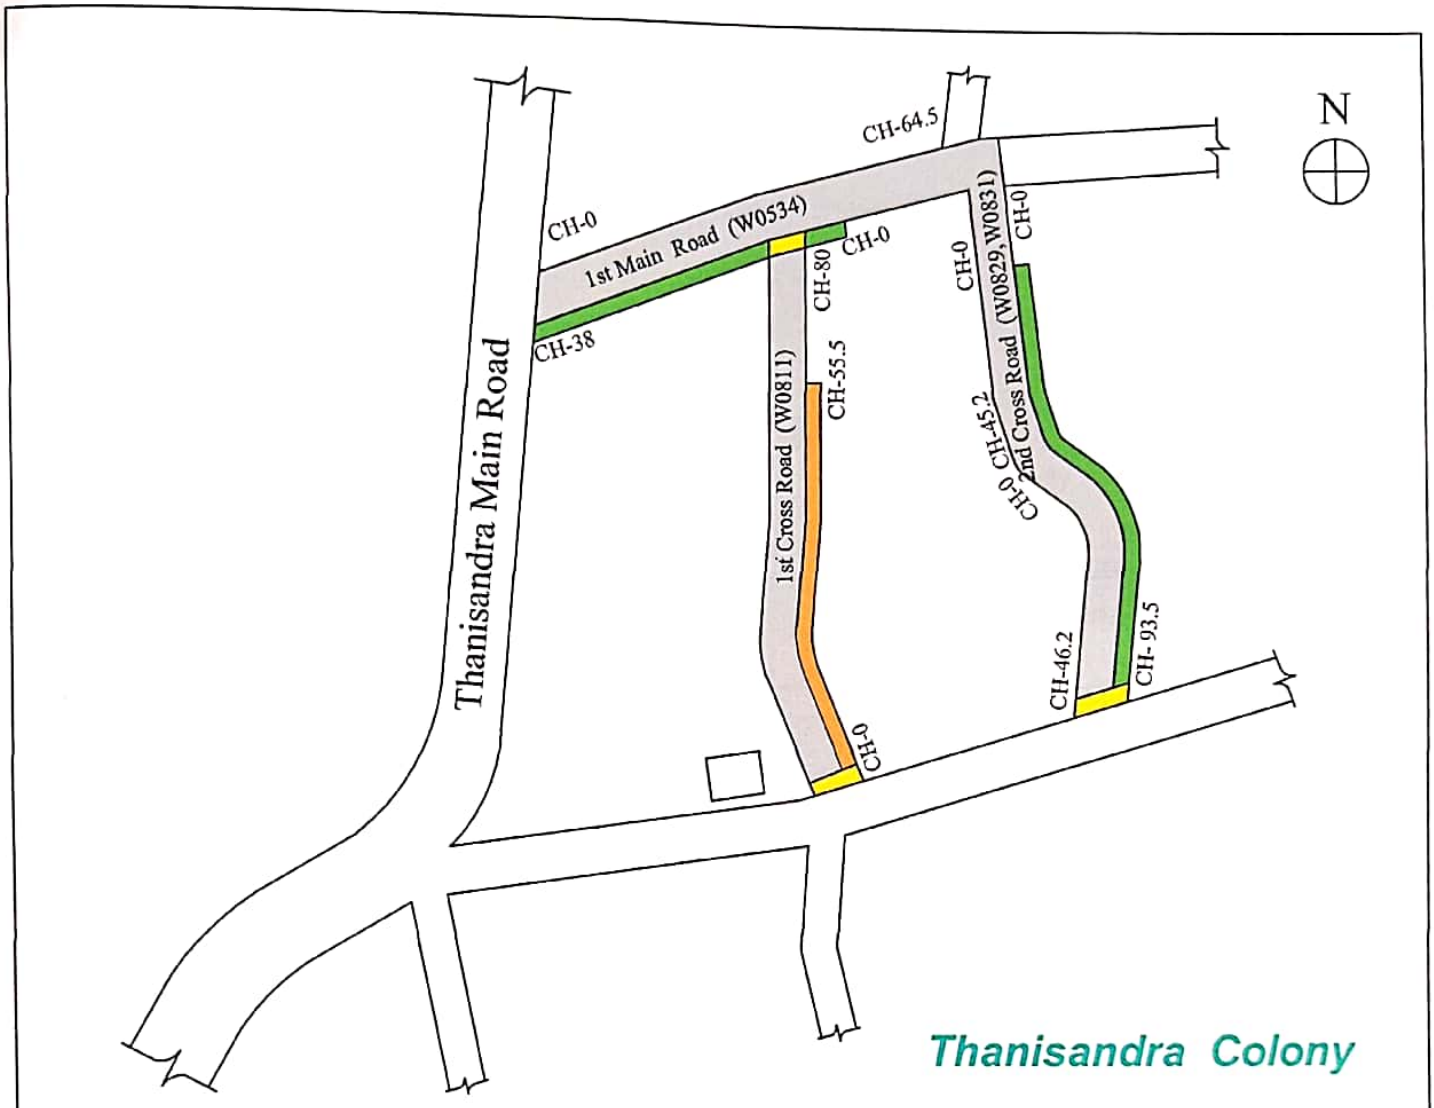

NOTES:-	INDEX
1) Do Not Scale The Drawings 2) All Dimensions Are In meters	C C Culvert, C C Road, C C Drain, Flagging Course

PROJECT	Providing New Bore Wells and C C Roads, Drains Developments in Rachenahalli and other Adjusted Layout in ward No. 06

ಸಹಾಯಕ ಅಧಿಕಾರಿಗಳು
ಬಿ.ಬಿ.ಎಂ.ಪಿ ಬ್ಯಾಟರಾಯನಪುರ ಉಪ ವಿಭಾಗ

ಸಹಾಯಕ ಕಾರ್ಯಪಾಲಕ ಅಭಿಯಂತರರು
ಬ್ಯಾಟರಾಯನಪುರ ಉಪ ವಿಭಾಗ
ಬಿ.ಬಿ.ಎಂ.ಪಿ., ಬೆಂಗಳೂರು-26

Scanned by CamScanner

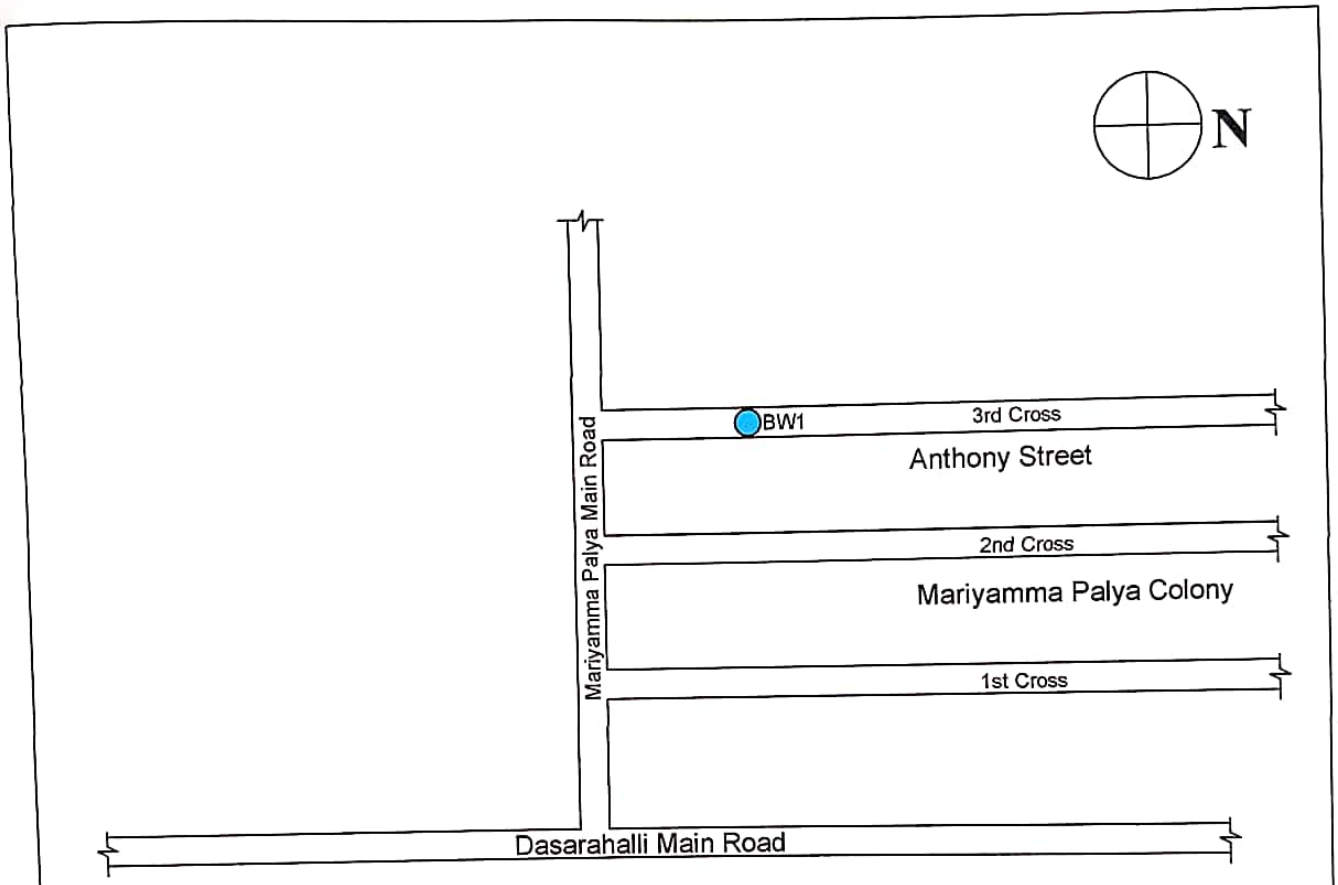

NOTES:-	INDEX
1) Do Not Scale The Drawings 2) All Dimensions Are In meters	Borewell
PROJECT	Providing New Borewells and CC Roads, Drains Developments in Rachenahalli and Other Adjusted Layouts

ಸಹಾಯಕ ಅಭಿಯಂತರರು
ಬಿ.ಬಿ.ಎಂ.ಪಿ. ಬ್ಯಾಟರಾಯನಪುರ ಉಪ ವಿಭಾಗ

ಸಹಾಯಕ ಕಾರ್ಯಪಾಲಕ ಅಭಿಯಂತರರು
ಬ್ಯಾಟರಾಯನಪುರ ಉಪ ವಿಭಾಗ
ಬಿ.ಬಿ.ಎಂ.ಪಿ., ಬೆಂಗಳೂರು-24

Scanned by CamScanner

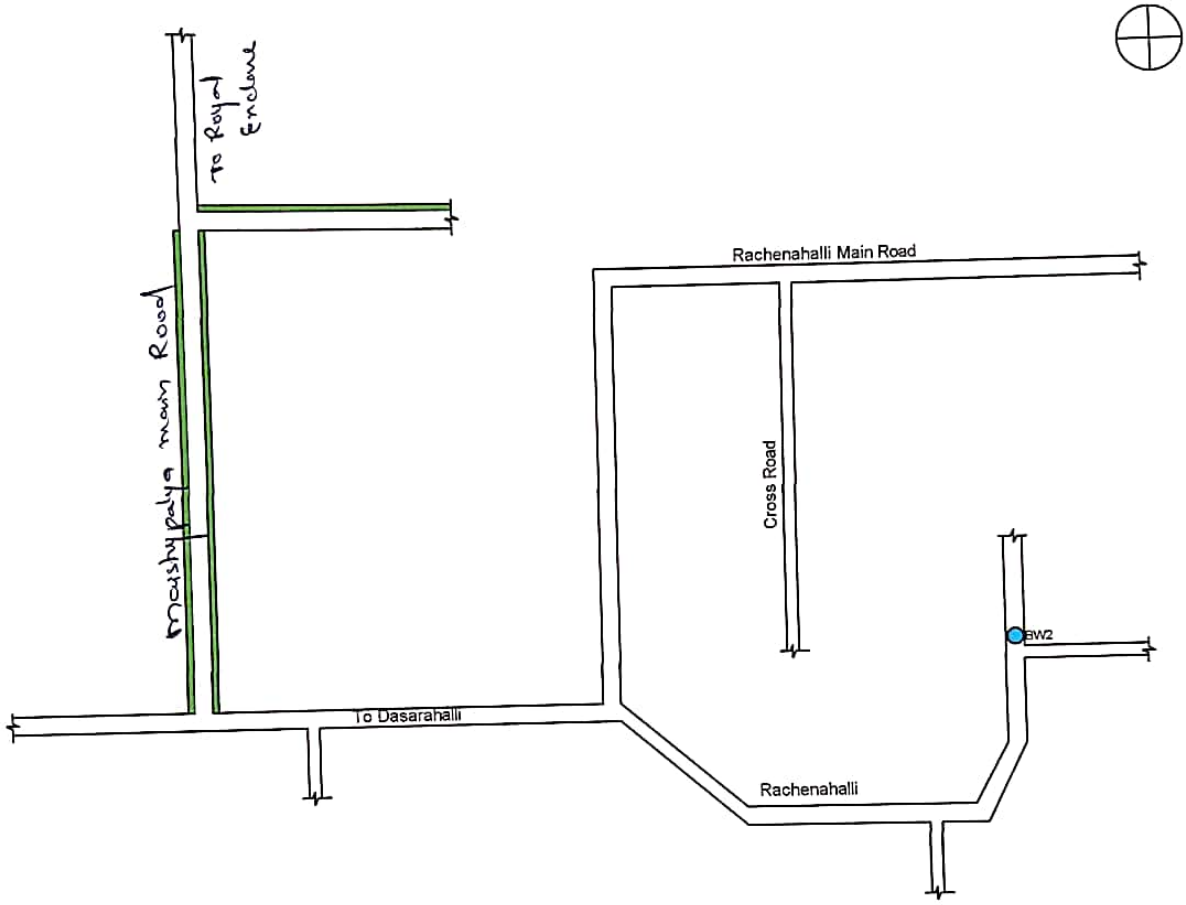

NOTES:-	INDEX
1) Do Not Scale The Drawings 2) All Dimensions Are In meters	CC Drain Borewell
PROJECT	Providing New Borewells and CC Roads, Drains Developments in Rachenahalli and Other Adjusted Layouts

ಸಹಾಯಕ ಅಭಿಯಂತರರು
ಬಿ.ಬಿ.ಎಂ.ಪಿ. ಬ್ಯಾಟರಾಯನಪುರ ಉಪ ವಿಭಾಗ

ಸಹಾಯಕ ಕಾರ್ಯಪಾಲಕ ಅಭಿಯಂತರರು
ಬ್ಯಾಟರಾಯನಪುರ ಉಪ ವಿಭಾಗ
ಬಿ.ಬಿ.ಎಂ.ಪಿ., ಬೆಂಗಳೂರು-೨೪

Scanned by CamScanner

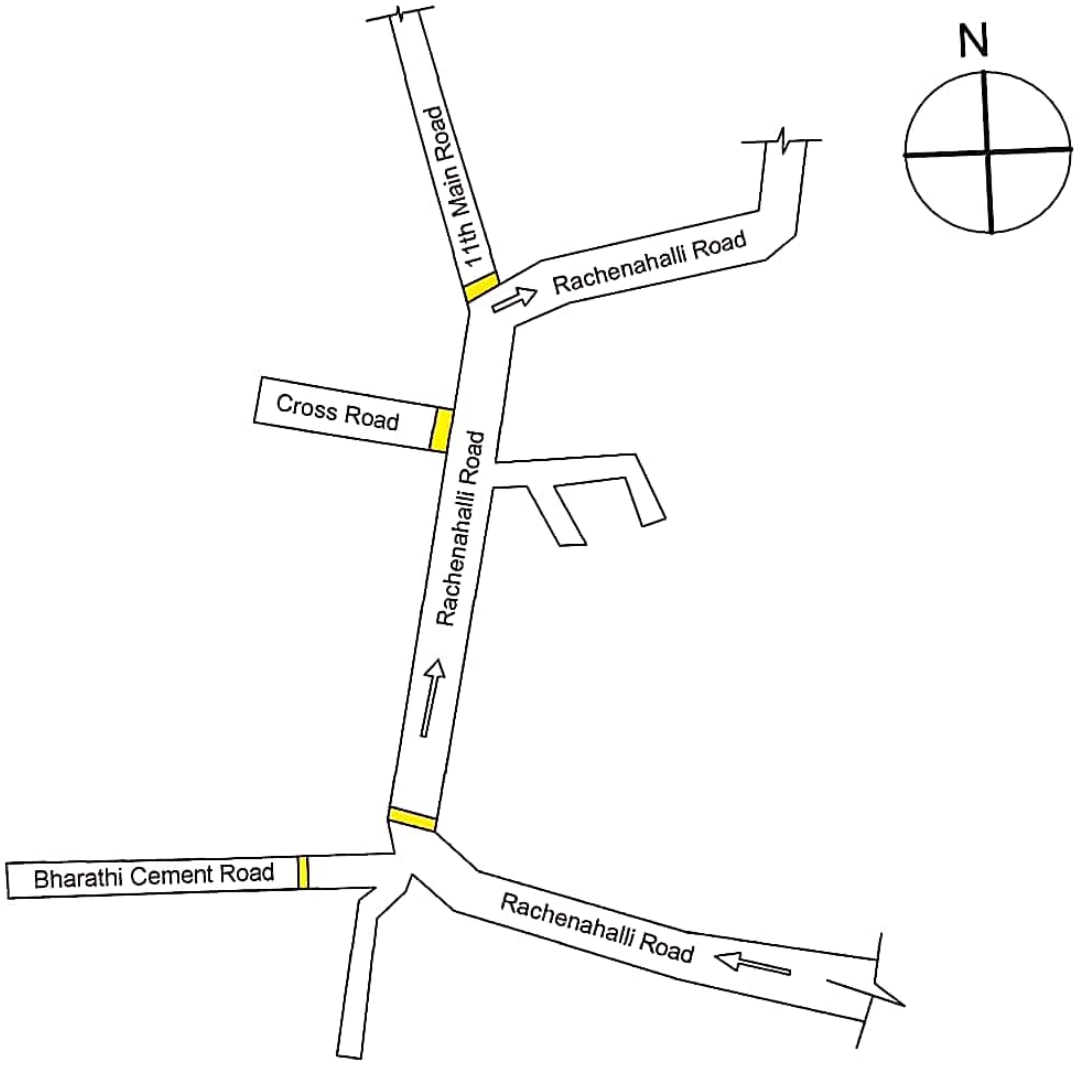

Rachenahalli

NOTES:-	INDEX
1) Do Not Scale The Drawings 2) All Dimensions Are In meters	CC Culvert

PROJECT	Providing new borewlls and CC roads, drains developments in Rachenahalli and other adjusted layout

ಸಹಾಯಕ ಅಭಿಯಂತರರು
ಬಿ.ಬಿ.ಎಂ.ಪಿ. ಬ್ಯಾಟರಾಯನಪುರ ಉಪ ವಿಭಾಗ

ಸಹಾಯಕ ಕಾರ್ಯಪಾಲಕ ಅಭಿಯಂತರರ
ಬ್ಯಾಟರಾಯನಪುರ ಉಪ ವಿಭಾಗ
ಬಿ.ಬಿ.ಎಂ.ಪಿ., ಬೆಂಗಳೂರು-26

Scanned by CamScanner

Rachenahalli

PROJECT

Providing new borewlls and CC roads, drains developments in Rachenahalli and other adjusted layout

NOTES:-

1) Do Not Scale The Drawings

2) All Dimensions Are In meters

INDEX

CC DRAIN

CC Road

CC Culvert

ಸಹಾಯಕ ಅಭಿಯಂತರರು
ಬಿ.ಬಿ.ಎಂ.ಪಿ. ಬ್ಯಾಟರಾಯನಪುರ ಉಪ ವಿಭಾಗ

ಸಹಾಯಕ ಕಾರ್ಯಪಾಲಕ ಅಭಿಯಂತರರ
ಬ್ಯಾಟರಾಯನಪುರ ಉಪ ವಿಭಾಗ
ಬಿ.ಬಿ.ಎಂ.ಪಿ., ಬೆಂಗಳೂರು-26

Scanned by CamScanner

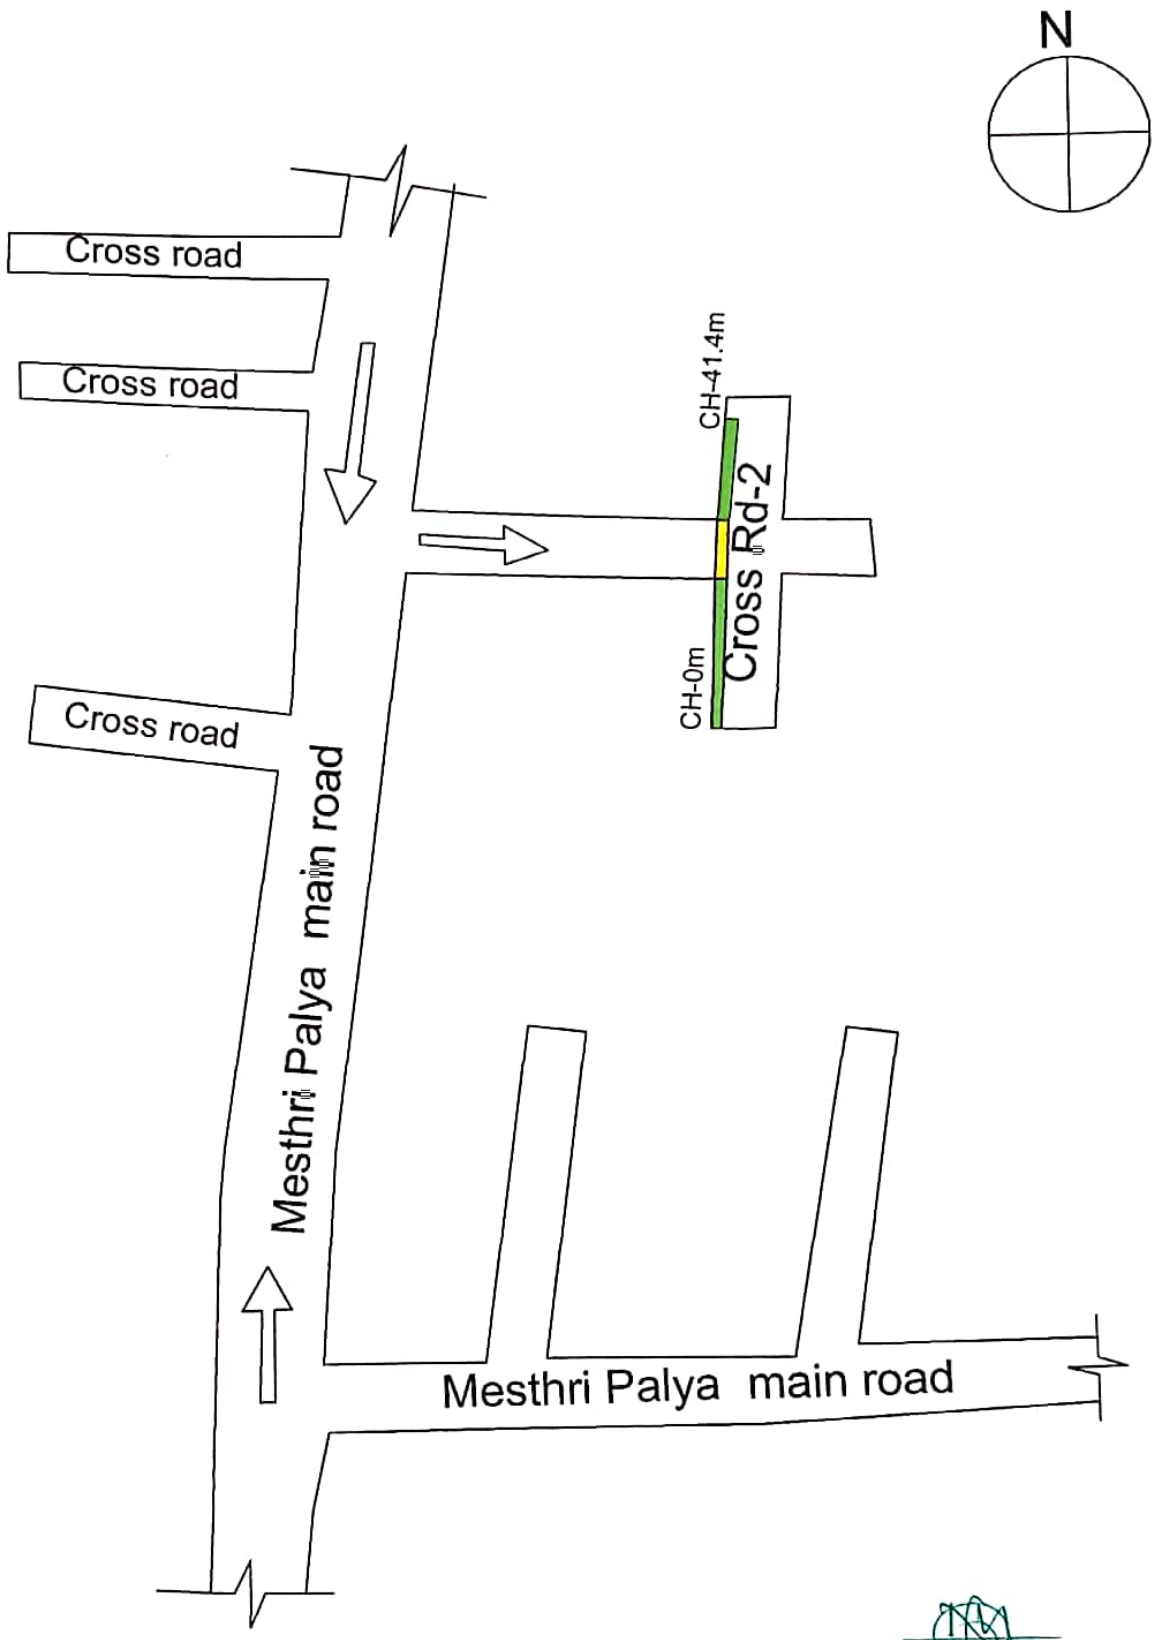

ಸಹಾಯಕ ಅಭಿಯಂತರರು

ಸಹಾಯಕ ಕಾರ್ಯನಿರ್ವಾಹಕ ಅಭಿಯಂತರರು

Mesthri Palya

NOTES:-	INDEX
1) Do Not Scale The Drawings 2) All Dimensions Are In meters	CC DRAIN CC Culvert

PROJECT	Providing new borewlls and CC roads, drains developments in Rachenahalli and other adjusted layout

Scanned by CamScanner